

Fecha:  
Nº Expediente:  
Fase:

---

### Descripción del Trabajo Profesional.

---

### Promotor:

### Arquitectos:

Nombre:  
Colegiado:

Nombre:  
Colegiado:

Nombre:  
Colegiado:

Nombre:  
Colegiado:

Nombre:  
Colegiado:

Nombre:  
Colegiado:

Firma Colegio

DOCUMENTO VISADO CON FIRMA ELECTRÓNICA DEL COLEGIO OFICIAL DE ARQUITECTO DE CASTILLA Y LEÓN ESTE, DEMARCACIÓN DE AVILA, CUYO ORIGINAL ESTA DEPOSITADO EN LOS ARCHIVOS DE DICHO COLEGIO.



### LEYENDA

#### SUELO URBANO CONSOLIDADO

- SUELO URBANO : CASCO URBANO GRADO 1
- SUELO URBANO : CASCO URBANO GRADO 2
- SUELO URBANO : EXTENSIÓN GRADO 1
- SUELO URBANO : EXTENSIÓN GRADO 4
- SUELO URBANO : EXTENSIÓN GRADO 2
- SUELO URBANO : EXTENSIÓN GRADO 3
- SUELO URBANO : EQUIPAMIENTOS
- SUELO URBANO : EXTENSIÓN GRADO 1 OBLIGATORIO INFORME CHT
- SUELO URBANO : ZONA VERDE
- SUELO URBANO : ZONA VERDE Y USOS TURÍSTICOS

#### SUELO URBANIZABLE

- SUELO URBANIZABLE : RESIDENCIAL
- SUELO URBANIZABLE : INDUSTRIAL


#### SUELO URBANO NO CONSOLIDADO

- SUELO URBANO NO CONSOLIDADO : RESIDENCIAL


#### SUELO RÚSTICO

- SUELO RÚSTICO CON PROTECCIÓN NATURAL
- SUELO RÚSTICO CON PROTECCIÓN DE INFRAESTRUCTURAS


N.PROYECTO <b>1388</b>	PROYECTO MODIFICACIÓN PUNTUAL DE LAS NORMAS URBANÍSTICAS DE NAVALUENGA (ÁVILA)	N.PLANO <b>1</b>
PLANO ESTADO ACTUAL DE LAS NORMAS URBANÍSTICAS DE NAVALUENGA SITUACIÓN	FECHA SEPTIEMBRE DE 2010	MODIFICADO SECCIÓN
	ESCALAS 1/5.000	
PROPIEDAD RAMIRO ZAMORANO DEL PESO	ARQUITECTO LUIS SANCHEZ QUIROGA	

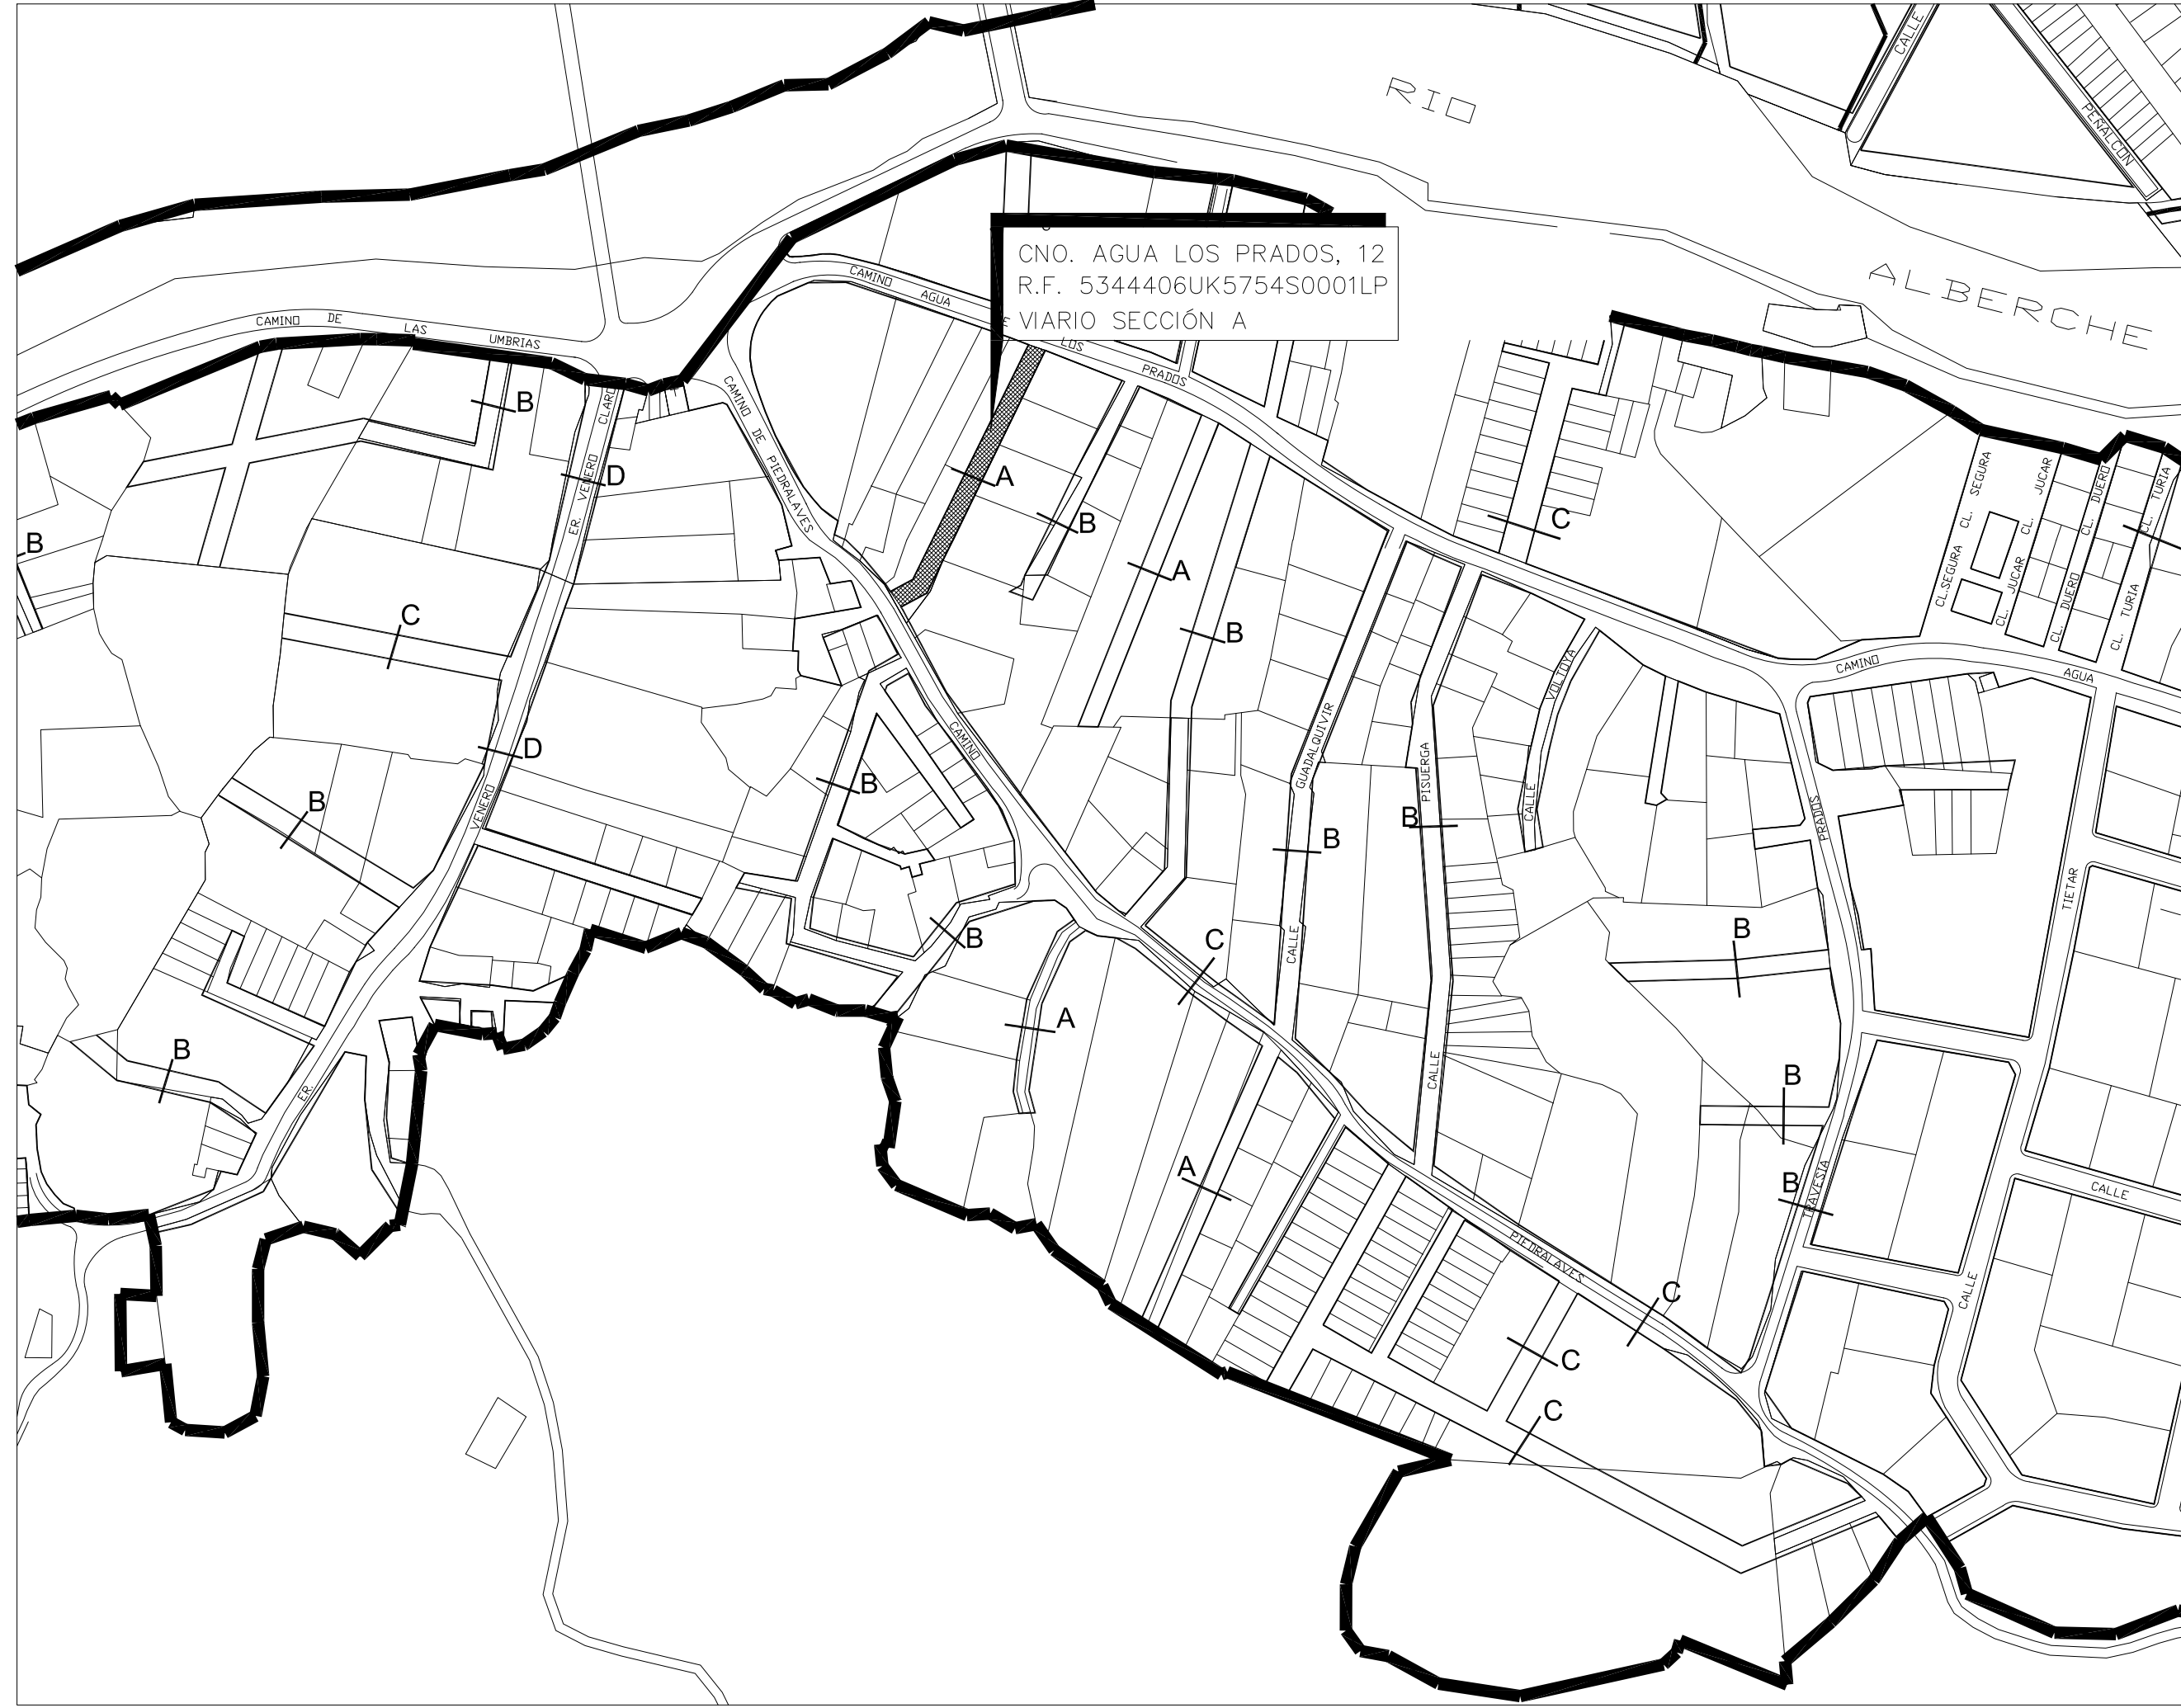

ESTADO ACTUAL  
ALINEACIONES SUR, VIARIO  
E: 1/2000

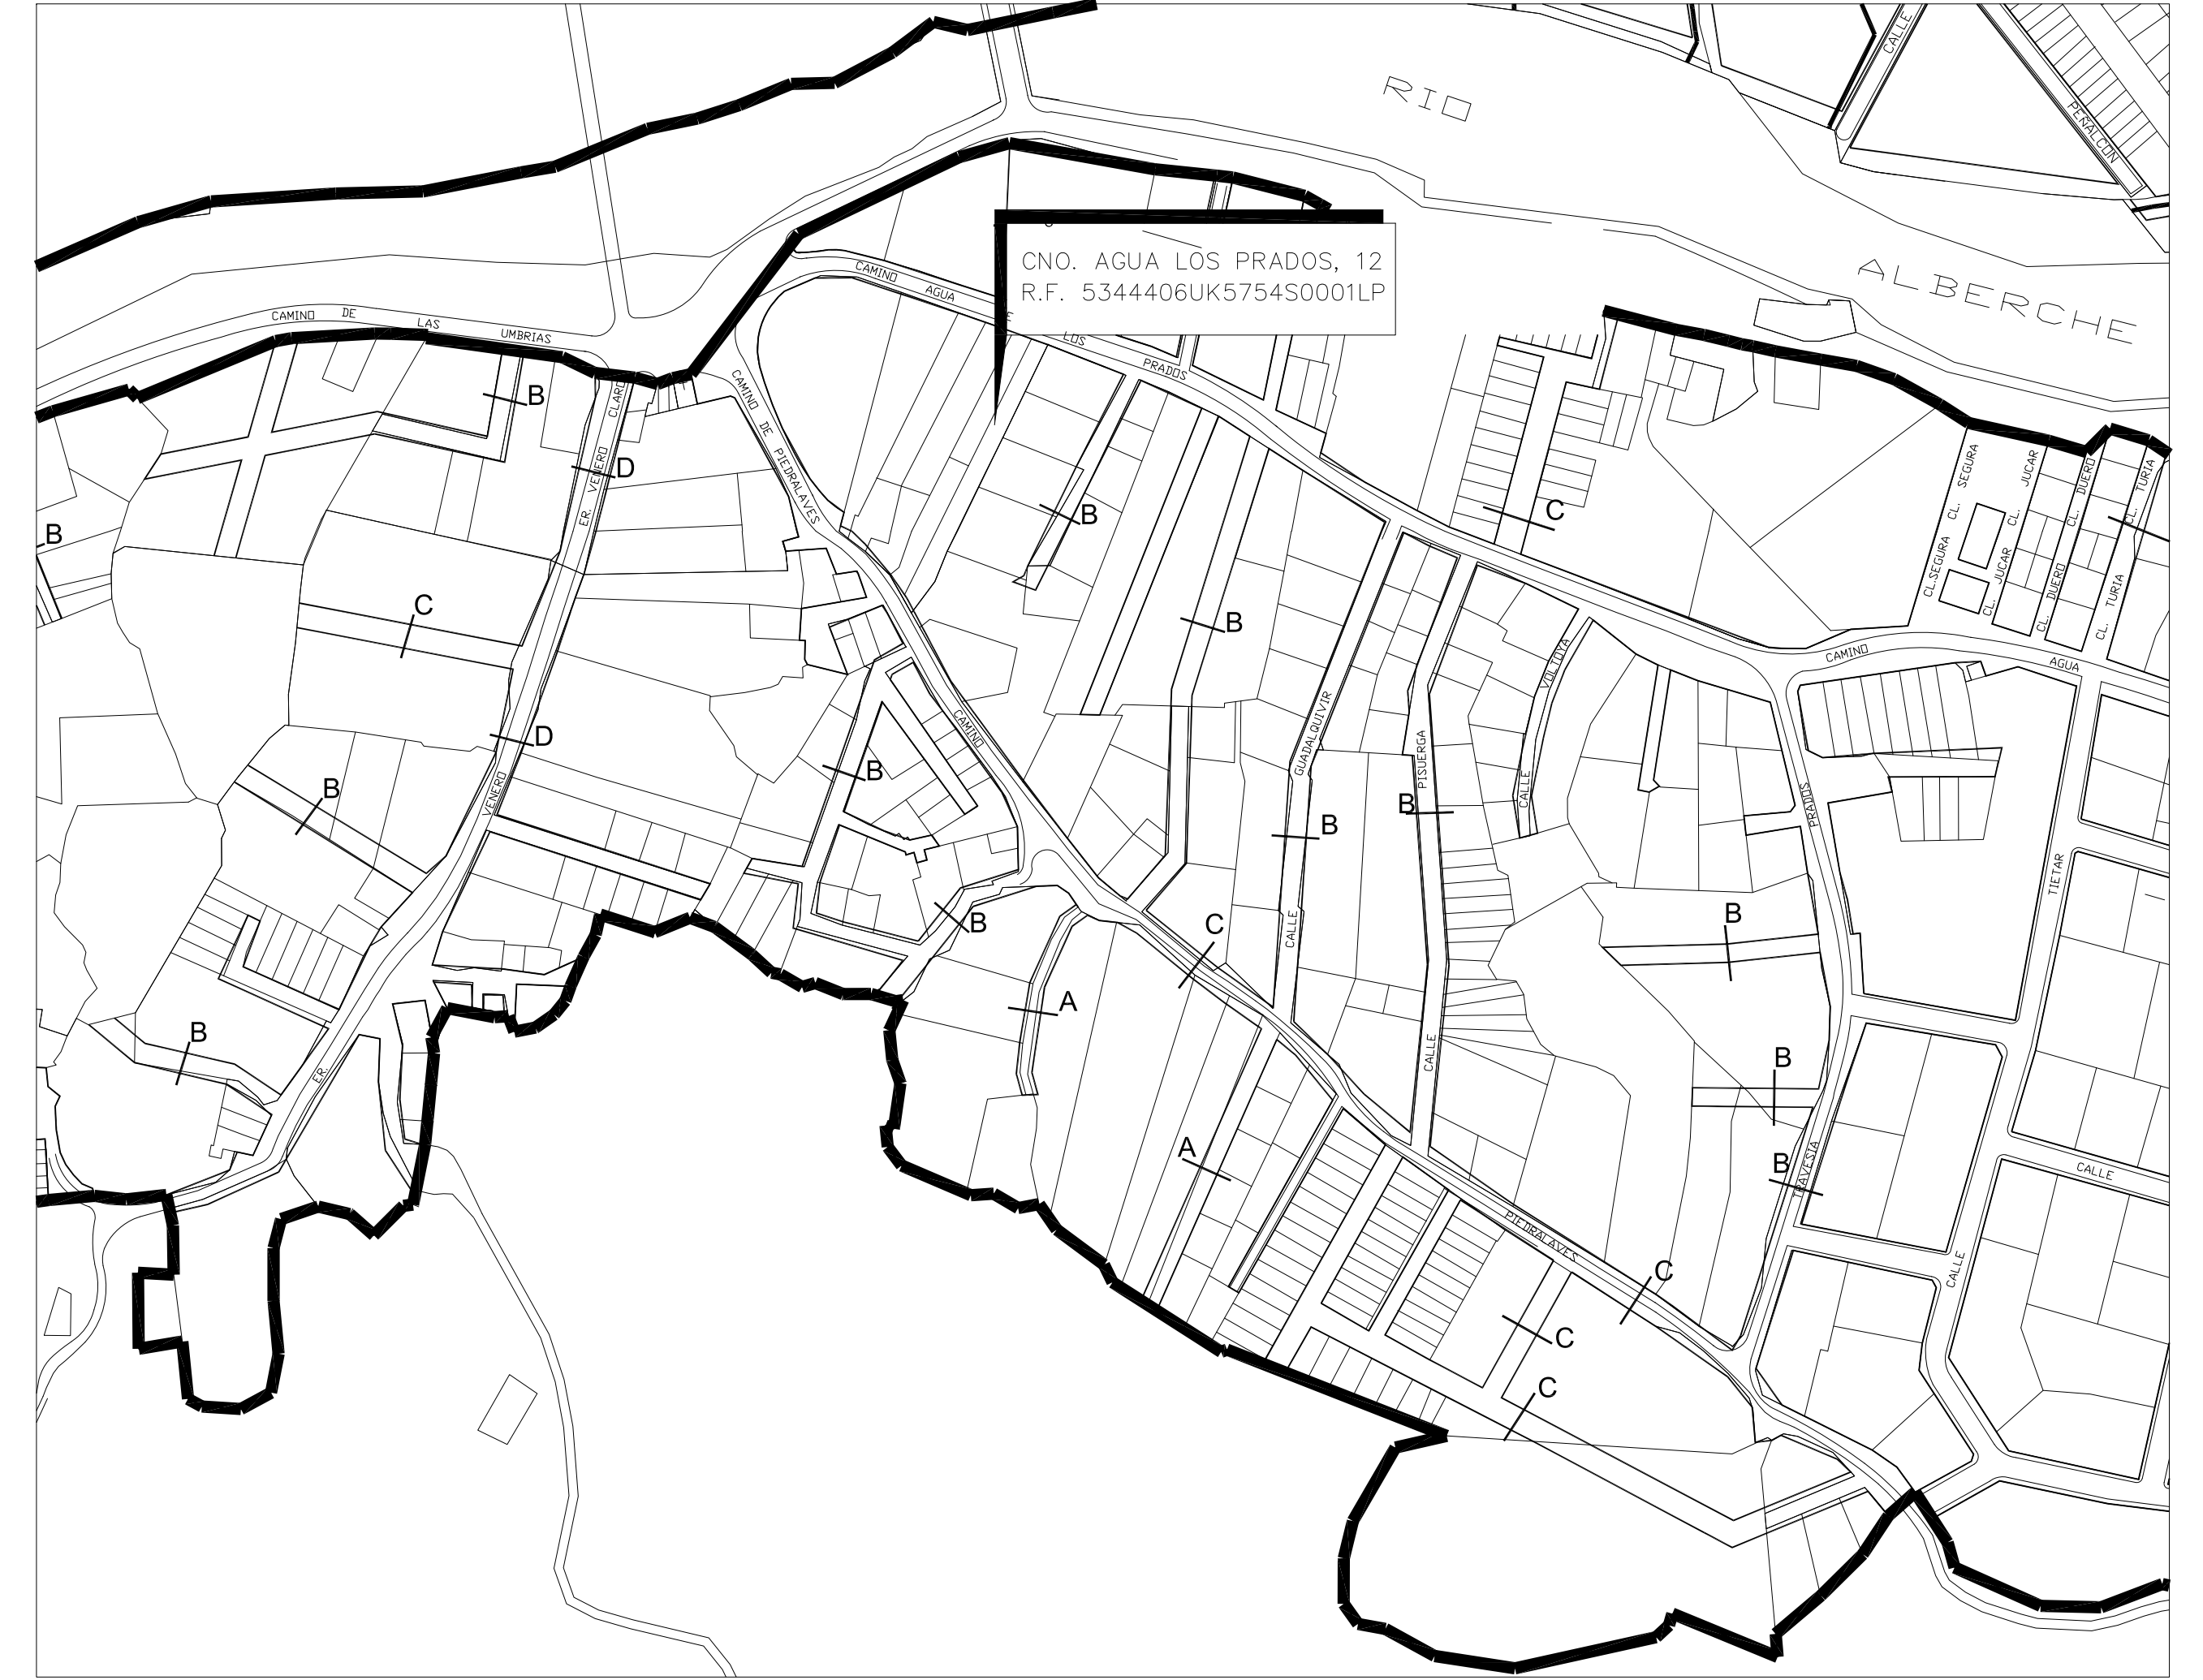

ESTADO PROPUESTO  
ALINEACIONES SUR, VIARIO  
E: 1/2000

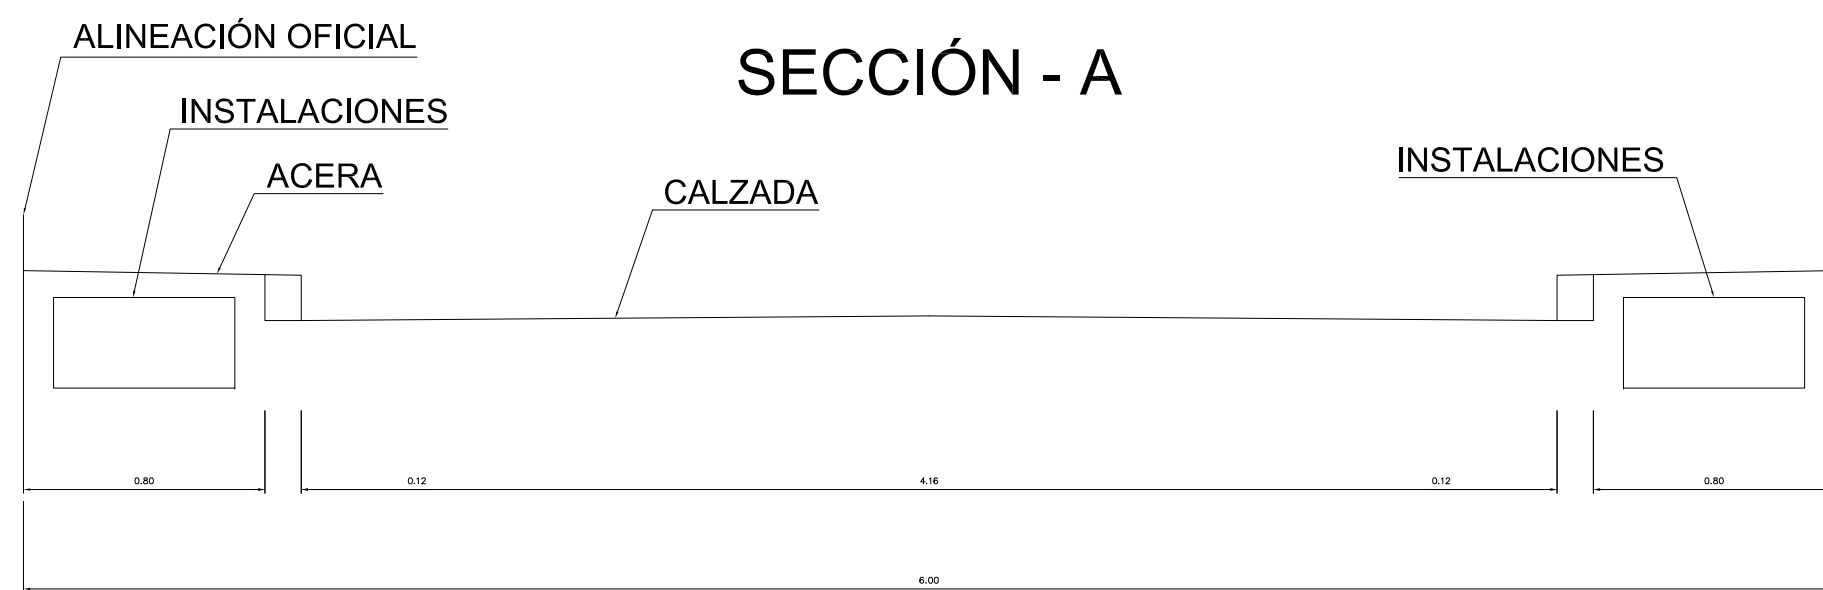

TIPOLOGÍA VIARIO



ESTADO PROPUESTO  
E: 1/1000

PARCELA AFECTADA POR LA  
MODIFICACION PUNTUAL  
(LA TOTALIDAD DE LA PARCELA SE DESTINABA A VIARIO)

R.F. 5344406UK5754S0001LP

N.PROYECTO <b>1388</b>	PROYECTO MODIFICACIÓN PUNTUAL DE LAS NORMAS URBANÍSTICAS DE NAVALUENGA (ÁVILA)	N.PLANO <b>2</b> MODIFICADO
PLANO ESTADO ACTUAL Y ESTADO PROPUESTO	FECHA SEPTIEMBRE DE 2010	SECCION
PROPIEDAD RAMIRO ZAMORANO DEL PESO	ESCALAS 1/1000, 1/2000	ARQUITECTO LUIS SANCHEZ QUIROGA